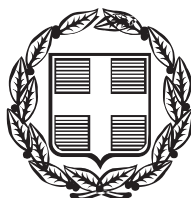


ΕΦΗΜΕΡΙΣ ΤΗΣ ΚΥΒΕΡΝΗΣΕΩΣ

ΤΗΣ ΕΛΛΗΝΙΚΗΣ ΔΗΜΟΚΡΑΤΙΑΣ

ΤΕΥΧΟΣ ΤΕΤΑΡΤΟ **Αρ. Φύλλου 825**

19 Σεπτεμβρίου 2006

ΠΕΡΙΕΧΟΜΕΝΑ

ΑΠΟΦΑΣΕΙΣ

ΑΠΟΦΑΣΕΙΣ

Αριθμ. 1066233/5129/0010 (1)

Αναγκαστική απαλλοτρίωση ακινήτων στο χώρο αφετηρίας κλασσικού Μαραθώνιου δρόμου στο Δήμο Μαραθώνα, νομού Αττικής

ΟΙ ΥΠΟΥΡΓΟΙ
ΟΙΚΟΝΟΜΙΑΣ ΚΑΙ ΟΙΚΟΝΟΜΙΚΩΝ - ΠΕΡΙΒΑΛΛΟΝΤΟΣ, ΧΩΡΟΤΑΞΙΑΣ ΚΑΙ ΔΗΜΟΣΙΩΝ ΕΡΓΩΝ - ΠΟΛΙΤΙΣΜΟΥ

Έχοντας υπόψη:

1. Τις διατάξεις των άρθρων 3, 4 και 5 του ν. 2882/2001 (ΦΕΚ 17/2001 τ.Α΄) «Κώδικας Αναγκαστικών Απαλλοτριώσεων Ακινήτων», όπως ισχύουν.

2. Το άρθρο 17 παραγ. 1 και 2 και άρθρο 24 παραγ. 1 του Συντάγματος.

3. Το άρθρο 2 παραγ. 16 του ν. 2598/1998 «Οργάνωση Ολυμπιακών Αγώνων - Αθήνα 2004» όπως αντικαταστάθηκε από το άρθρο 6 παραγ. 1 του ν. 2730/1999 «Σχεδιασμός, ολοκληρωμένη ανάπτυξη και Εκτέλεση Ολυμπιακών Έργων και άλλες διατάξεις» και όπως αυτό αντικαταστάθηκε και συμπληρώθηκε από το άρθρο 24 παραγ. 1α, β ν. 2741/1999 «Ενιαίος φορέας ελέγχου τροφίμων και άλλες ρυθμίσεις κ.λπ.».

4. Τις διατάξεις του ν. 2730/1999 «Σχεδιασμός, ολοκληρωμένη ανάπτυξη και εκτέλεση Ολυμπιακών Έργων και άλλες διατάξεις» (ΦΕΚ Α΄ 130), άρθρο 6.

5. Το άρθρο 4 παραγ. 5 του ν. 2819/2000 Ίδρυση Εταιρείας «Ολυμπιακό Χωριό 2004 Α.Ε.» προστασία Ολυμπιακών Συμβόλων και Σημάτων και άλλες διατάξεις.

6. Το άρθρο 4 του ν. 2833/2000 «Θέματα προετοιμασίας των Ολυμπιακών Αγώνων 2004 και άλλες διατάξεις».

7. Τις διατάξεις των ν. 2598/1998, ν. 2730/1999 των οποίων οι διατάξεις αντικαταστάθηκαν και συμπληρώθηκαν από τους ν. 2741/1999, ν. 2819/2000 και ν. 2833/2000.

8. Το άρθρο 1 παραγ. 1ε του π.δ. 159/2000 «Σύσταση ΕΥΔΕ/ΕΣΕΑ».

9. Τις διατάξεις του άρθρου 4 του ν. 653/1977, όπως συμπληρώθηκαν με τις παρ.9 και 10 του άρθρου 62 του ν. 947/1979 και την παρ. 4 του άρθρου 9 του ν. 960/1979 και του ν. 2052/1992.

10. Τις διατάξεις του άρθρου 34 του ν. 2040/1992 «Ρύθμιση θεμάτων αρμοδιότητας Υπουργείου Γεωργίας και νομικών προσώπων εποπτείας του και άλλες διατάξεις».

11. Την υπ' αριθμ. 82054/2002 κοινή υπουργική απόφαση έγκρισης περιβαλλοντικών όρων.

12. Το υπ' αριθμ. Δ12/0/34800/29.3.2006 έγγραφο του ΥΠΕΧΩΔΕ μετά των συνημμένων του από τα οποία προκύπτει ότι έχουν τηρηθεί και οι προϋποθέσεις του άρθρου 3 του ν. 2882/2001.

13. Την υπ' αριθμ. Δ12/ο/34763/29.3.2006 βεβαίωση κάλυψης δαπάνης.

14. Τα σχετικά κτηματολογικά διαγράμματα και κτηματολογικός πίνακας τα οποία έχουν συνταχθεί επιμελώς.

15 Την υπ' αριθμ. 1086774/9462/0010/11.11.2002 (ΦΕΚ 1012/18.11.2002 τ.Δ΄) κοινή υπουργική απόφαση κήρυξης απαλλοτρίωσης.

16. Την υπ' αριθμ. 1058053/4500/0010/5.7.2006 κοινή υπουργική απόφαση αυτοδίκαιης άρσης.

17. Την υπ' αριθμ. 4881/19.5.2004 (ΦΕΚ 754/19.5.2004 τ.Β΄) κοινή απόφαση του Πρωθυπουργού και του Υπουργού ΠΕΧΩΔΕ, σχετικά με ανάθεση αρμοδιοτήτων στους Υφυπουργούς.

18 Την υπ' αριθμ. 37930/ΔΙΟΕ 1264/14.10.2005 (ΦΕΚ 1432/14.10.2005 τ.Β΄) κοινή απόφαση του Πρωθυπουργού και του Υπουργού Οικονομίας και Οικονομικών, σχετικά με ανάθεση αρμοδιοτήτων στους Υφυπουργούς και την υπ' αριθμ. 5733/Δ1ΟΕ 179/9.2.2006 (ΦΕΚ 204/13.2.2006 τ.Β΄) τροποποιητική αυτής, αποφασίζουμε:

Κηρύσσουμε την αναγκαστική απαλλοτρίωση, για λόγους δημόσιας ωφέλειας και ειδικότερα στο χώρο αφετηρίας κλασσικού Μαραθώνιου δρόμου έκτασης συνολικού εμβαδού 25.854,92 μ^2 που βρίσκεται στη περιοχή

του Δήμου Μαραθώνα νομού Αττικής και εικονίζεται με κλίμακα 1:500 στο από 10.3.2006 ακριβές αντίγραφο κτηματολογικού διαγράμματος και του αντίστοιχου κτηματολογικού πίνακα της Διεύθυνσης Δ12/Τμήμα δ΄ του Υπουργείου Περιβάλλοντος, Χωροταξίας και Δημοσίων Έργων, τα οποία έχει συντάξει η Ι. Σκολαρίκου και έχει θεωρήσει ο Διευθυντής της εν λόγω Διεύθυνσης του Υ.ΠΕ.ΧΩ.Δ.Ε. Ι. Σαραντινός, στις 22.3.2006.

Στην έκταση που απαλλοτριώνεται προβάλλουν δικαιώματα κυριότητας οι: 1) Χατζηπαναγιώτου Ελισάβετ, 2) Κων/νος Κονταρίνης, 3) Ζούρας Νικόλαος κ.λπ.

Στην έκταση που απαλλοτριώνεται δεν περιλαμβάνονται οι εκτάσεις εκείνες οι οποίες στα κτηματολογικά στοιχεία φέρονται ότι ανήκουν στο Δημόσιο.

Η απαλλοτρίωση κηρύσσεται υπέρ του Δημοσίου και με δαπάνη της Γενικής Γραμματείας Δημοσίων Έργων του ΥΠΕΧΩΔΕ και ειδικότερα σε βάρος της ΣΑΕ 012/05 ΚΑΕ 2000ΣΕ01200028 «Διαμορφώσεις και Αναπλάσεις Μαραθώνιας διαδρομής» σε συνδυασμό με τις διατάξεις του ν. 653/1977 όπως ισχύουν, χαρακτηρίζεται δε ως κατεπείγουσα.

Η απόφαση αυτή να δημοσιευθεί στην Εφημερίδα της Κυβερνήσεως.

Αθήνα, 25 Ιουλίου 2006

ΟΙ ΥΠΟΥΡΓΟΙ

ΥΦΥΠ. ΟΙΚΟΝΟΜΙΑΣ ΚΑΙ ΟΙΚΟΝΟΜΙΚΩΝ
ΠΕΤΡΟΣ ΔΟΥΚΑΣ

ΥΦΥΠ. ΠΕΡΙΒΑΛΛΟΝΤΟΣ, ΧΩΡΟΤΑΞΙΑΣ ΚΑΙ ΔΗΜΟΣΙΩΝ ΕΡΓΩΝ
Θ. ΞΑΝΘΟΠΟΥΛΟΣ

ΠΟΛΙΤΙΣΜΟΥ
Γ. ΒΟΥΛΓΑΡΑΚΗΣ

Αριθμ. 648 (2)

Έγκριση καθορισμού Οριογραμμής τμήματος Ρέματος στην περιοχή «Καμαρούλια», εντός της Ιδιοκτησίας Αράπη Κων/νου αγροτικής περιφέρειας του Δήμου Μυτιλήνης Νήσου Λέσβου.

Ο ΓΕΝΙΚΟΣ ΓΡΑΜΜΑΤΕΑΣ
ΠΕΡΙΦΕΡΕΙΑΣ ΒΟΡΕΙΟΥ ΑΙΓΑΙΟΥ

Έχοντας υπόψη:

1. Το άρθρο 1 του ν. 3200/1955 περί διοικητικής αποκέντρωσης, όπως τροποποιήθηκε και συμπληρώθηκε μεταγενέστερα.

2. Τις διατάξεις του άρθρου 2 του π.δ. 39/1983 περί μεταβιβάσεως αρμοδιοτήτων του Υπουργού Δημ.Έργων στις Περιφερειακές Υπηρεσίες.

3. Τις διατάξεις του άρθρου 66 του ν. 1622/1986 «περί Τοπικής Αυτοδιοίκησης, Περιφερειακής Ανάπτυξης και δημοκρατικού προγραμματισμού» όπως αντικαταστάθηκαν με τις διατάξεις της παρ.5 του άρθρου 33 του ν. 1832/1989.

4. Τις διατάξεις του άρθρου 7 του ν. 2503/1997 «Διοίκηση, οργάνωση, στελέχωση της Περιφέρειας, ρύθμιση θεμάτων για την Τοπική Αυτοδιοίκηση και άλλες διατάξεις» (ΦΕΚ Α΄ 107).

5. Την υπ’ αριθμ. 33/1998 εγκύκλιο του Υ.ΠΕ.ΧΩ.Δ.Ε. «Αστυνόμευση ρεμάτων και συντήρηση αντιπλ/κών έργων».

6. Το άρθρο 5 του ν. 3010/2002 «Εναρμόνιση του ν. 1650/1988 με τις οδηγίες 97/11 Ε.Ε. και 96/61 Ε.Ε. διαδικασία οριοθέτησης και ρυθμίσεις θεμάτων για τα υδατορέματα και άλλες διατάξεις» (ΦΕΚ Α΄ 91).

7. Μετά την παρέλευση ενός μηνός χωρίς την γνωμοδότηση του Δήμου Μυτιλήνης για οριοθέτηση του υπόψη ρέματος όπως προβλέπεται από το νόμο.

8. Το από 7.6.2006/αρ.πρωτ. Τ.Δ.4149 έγγραφο της ΔΤΥΝΑ Λέσβου που μας απέστειλε τα εγκεκριμένα τοπογραφικά διαγράμματα της οριοθέτησης του ρέματος στην στην περιοχή «Καμαρούλια», εντός της Ιδιοκτησίας Αράπη Κων/νου αγροτικής περιφέρειας του Δήμου Μυτιλήνης Νήσου Λέσβου.


9. Την Υδραυλική - Υδρολογική Μελέτη καθώς και την Περιβαλλοντική Μελέτη που υποβλήθηκαν με το παραπάνω σχετικό έγγραφο της ΔΤΥΝΑ Λέσβου και περιελάμβαναν το ρέμα του θέματος, αποφασίζουμε:

Εγκρίνουμε τον καθορισμό της Οριογραμμής τμήματος Ρέματος στην «Καμαρούλια», εντός της Ιδιοκτησίας Αράπη Κων/νου αγροτικής περιφέρειας του Δήμου Μυτιλήνης Νήσου Λέσβου, σύμφωνα με τα στοιχεία της Υδρολογικής μελέτης Οριογραμμής τμήματος Ρέματος στην παραπάνω περιοχή του Δήμου Μυτιλήνης και σύμφωνα με το από Οκτώβριο 2005 Τοπογραφικό διάγραμμα του Πολιτικού Μηχανικού Οικονόμου Χριστόφα, όπως αυτή ελέγχθηκε και θεωρήθηκε από την Δ.Τ.Υ.Ν.Α. Λέσβου.

Η απόφαση αυτή να δημοσιευθεί στην Εφημερίδα της Κυβερνήσεως.

Μυτιλήνη, 17 Ιουλίου 2006

Ο Γενικός Γραμματέας Περιφέρειας κ.α.α.
ΓΕΩΡΓΙΟΣ ΒΑΘΡΑΚΟΥΛΗΣ

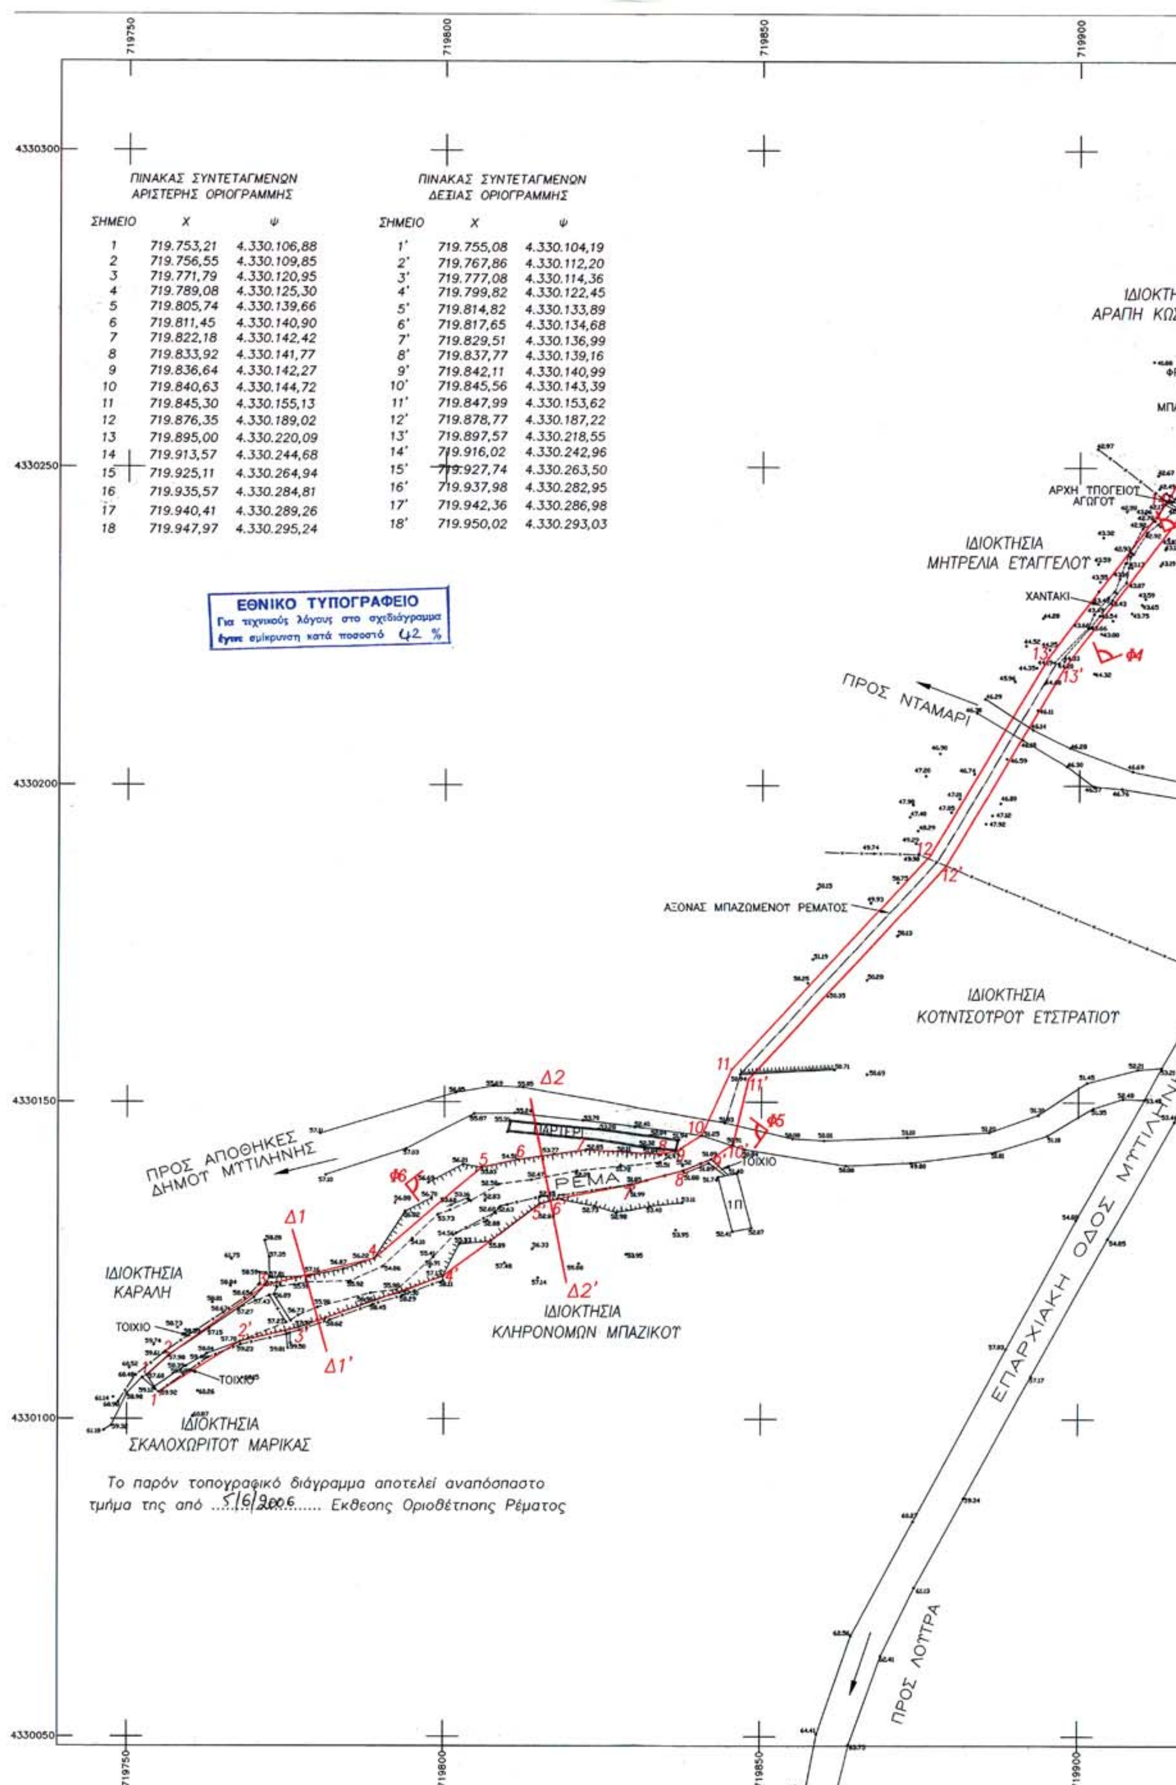


ΠΙΝΑΚΑΣ ΣΥΝΤΕΤΑΓΜΕΝΩΝ ΑΡΙΣΤΕΡΗΣ ΟΡΙΟΓΡΑΜΜΗΣ

ΣΗΜΕΙΟ	Χ	Ψ
1	719.753,21	4.330.106,88
2	719.756,55	4.330.109,85
3	719.771,79	4.330.120,95
4	719.789,08	4.330.125,30
5	719.805,74	4.330.139,66
6	719.811,45	4.330.140,90
7	719.822,18	4.330.142,42
8	719.833,92	4.330.141,77
9	719.836,64	4.330.142,27
10	719.840,63	4.330.144,72
11	719.845,30	4.330.155,13
12	719.876,35	4.330.189,02
13	719.895,00	4.330.220,09
14	719.913,57	4.330.244,68
15	719.925,11	4.330.264,94
16	719.935,57	4.330.284,81
17	719.940,41	4.330.289,26
18	719.947,97	4.330.295,24

ΠΙΝΑΚΑΣ ΣΥΝΤΕΤΑΓΜΕΝΩΝ ΔΕΞΙΑΣ ΟΡΙΟΓΡΑΜΜΗΣ

ΣΗΜΕΙΟ	Χ	Ψ
1'	719.755,08	4.330.104,19
2'	719.767,86	4.330.112,20
3'	719.777,08	4.330.114,36
4'	719.799,82	4.330.122,45
5'	719.814,82	4.330.133,89
6'	719.817,65	4.330.134,68
7'	719.829,51	4.330.136,99
8'	719.837,77	4.330.139,16
9'	719.842,11	4.330.140,99
10'	719.845,56	4.330.143,39
11'	719.847,99	4.330.153,62
12'	719.878,77	4.330.187,22
13'	719.897,57	4.330.218,55
14'	719.916,02	4.330.242,96
15'	719.927,74	4.330.263,50
16'	719.937,98	4.330.282,95
17'	719.942,36	4.330.286,98
18'	719.950,02	4.330.293,03

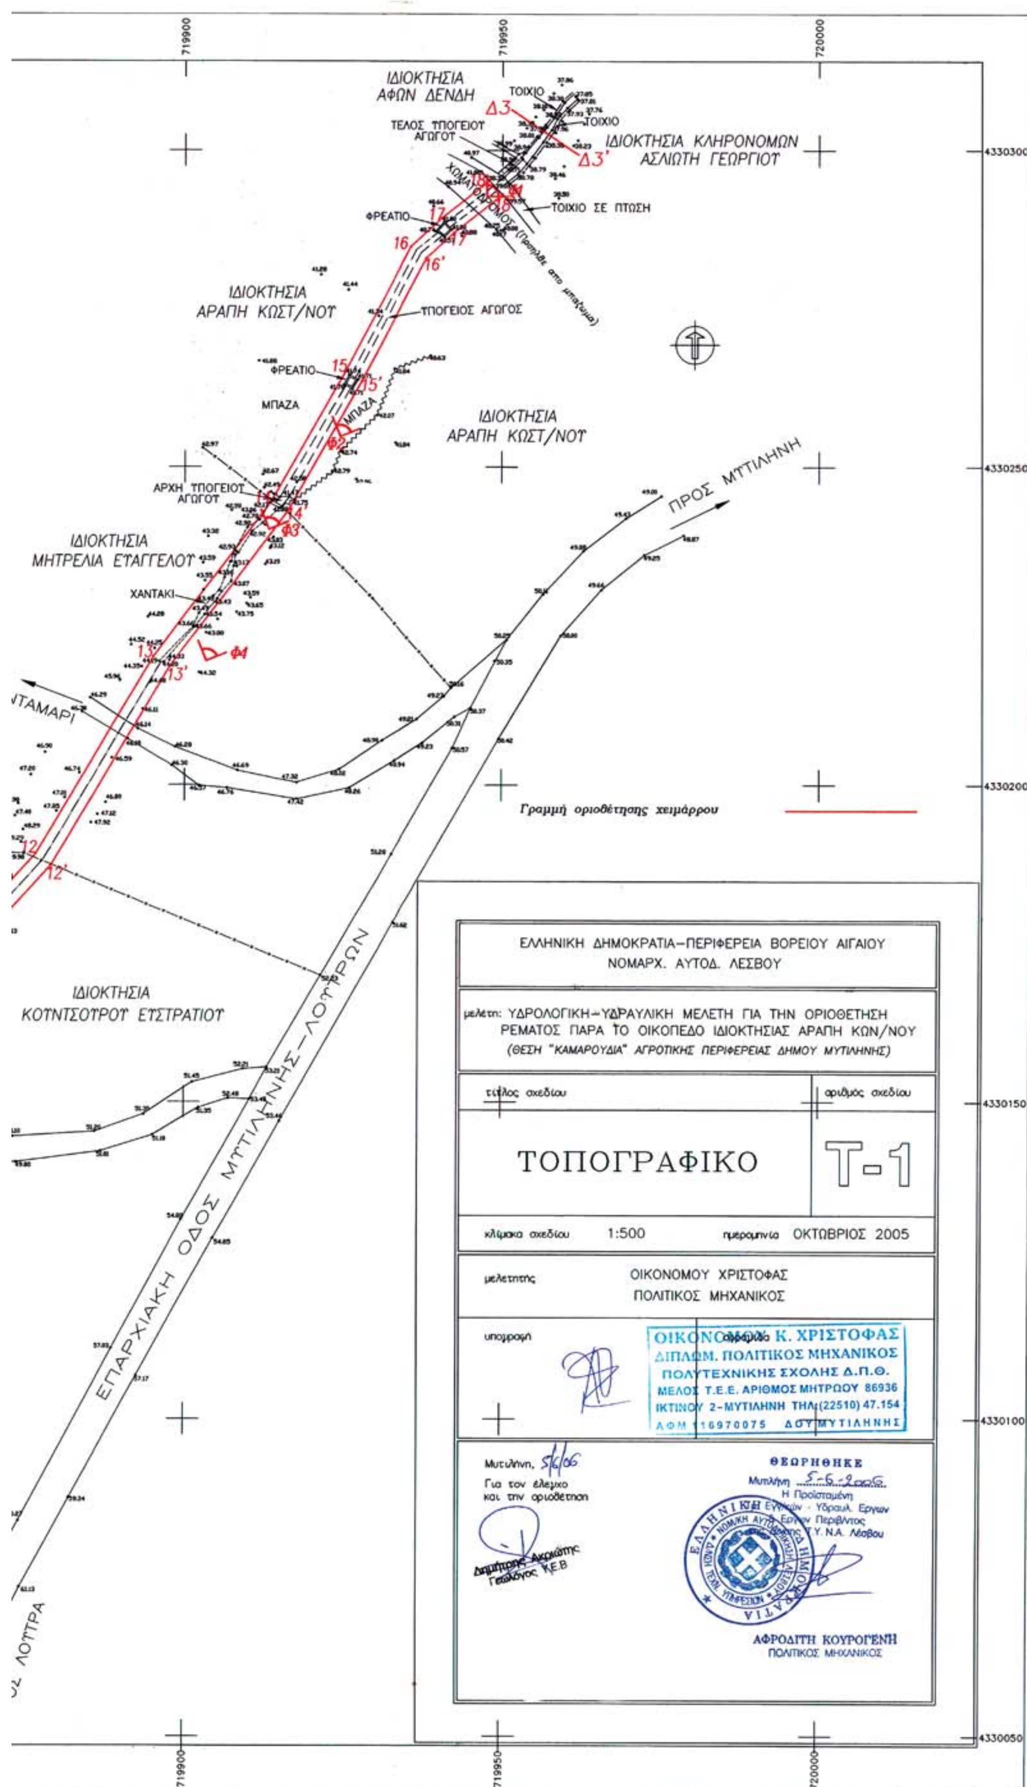
ΙΔΙΟΚΤΗΣΙΑ ΑΦΩΝ ΔΕΝΔΗ
ΤΟΙΧΙΟ
ΤΕΛΟΣ ΥΠΟΓΕΙΟΥ ΑΓΩΓΟΥ
ΙΔΙΟΚΤΗΣΙΑ ΚΛΗΡΟΝΟΜΩΝ ΑΣΛΙΩΤΗ ΓΕΩΡΓΙΟΥ
ΤΟΙΧΙΟ ΣΕ ΠΤΩΣΗ
ΦΡΕΑΤΙΟ
ΙΔΙΟΚΤΗΣΙΑ ΑΡΑΠΗ ΚΩΣΤ/ΝΟΥ
ΥΠΟΓΕΙΟΣ ΑΓΩΓΟΣ
ΜΠΑΖΑ
ΑΡΧΗ ΥΠΟΓΕΙΟΥ ΑΓΩΓΟΥ
ΙΔΙΟΚΤΗΣΙΑ ΜΗΤΡΕΛΙΑ ΕΥΑΓΓΕΛΟΥ
ΧΑΝΤΑΚΙ
ΠΡΟΣ ΜΥΤΙΛΗΝΗ
Γραμμή οριοθέτησης χειμάρρου
ΙΔΙΟΚΤΗΣΙΑ ΚΟΥΝΤΣΟΥΡΟΥ ΕΥΣΤΡΑΤΙΟΥ
ΕΠΑΡΧΙΑΚΗ ΟΔΟΣ ΜΥΤΙΛΗΝΗΣ–ΛΟΥΤΡΩΝ
719900
719950
720000
4330300
4330250
4330200
4330150
4330100
4330050
ΕΛΛΗΝΙΚΗ ΔΗΜΟΚΡΑΤΙΑ–ΠΕΡΙΦΕΡΕΙΑ ΒΟΡΕΙΟΥ ΑΙΓΑΙΟΥ
ΝΟΜΑΡΧ. ΑΥΤΟΔ. ΛΕΣΒΟΥ
μελέτη: ΥΔΡΟΛΟΓΙΚΗ–ΥΔΡΑΥΛΙΚΗ ΜΕΛΕΤΗ ΓΙΑ ΤΗΝ ΟΡΙΟΘΕΤΗΣΗ ΡΕΜΑΤΟΣ ΠΑΡΑ ΤΟ ΟΙΚΟΠΕΔΟ ΙΔΙΟΚΤΗΣΙΑΣ ΑΡΑΠΗ ΚΩΝ/ΝΟΥ
(ΘΕΣΗ "ΚΑΜΑΡΟΥΔΙΑ" ΑΓΡΟΤΙΚΗΣ ΠΕΡΙΦΕΡΕΙΑΣ ΔΗΜΟΥ ΜΥΤΙΛΗΝΗΣ)
τίτλος σχεδίου
αριθμός σχεδίου
ΤΟΠΟΓΡΑΦΙΚΟ
Τ-1
κλίμακα σχεδίου 1:500
ημερομηνία ΟΚΤΩΒΡΙΟΣ 2005
μελετητής
ΟΙΚΟΝΟΜΟΥ ΧΡΙΣΤΟΦΑΣ
ΠΟΛΙΤΙΚΟΣ ΜΗΧΑΝΙΚΟΣ
υπογραφή
σφραγίδα
ΟΙΚΟΝΟΜΟΥ Κ. ΧΡΙΣΤΟΦΑΣ
ΔΙΠΛΩΜ. ΠΟΛΙΤΙΚΟΣ ΜΗΧΑΝΙΚΟΣ
ΠΟΛΥΤΕΧΝΙΚΗΣ ΣΧΟΛΗΣ Δ.Π.Θ.
ΜΕΛΟΣ Τ.Ε.Ε. ΑΡΙΘΜΟΣ ΜΗΤΡΩΟΥ 86936
ΙΚΤΙΝΟΥ 2–ΜΥΤΙΛΗΝΗ ΤΗΛ (22510) 47.154
ΑΦΜ 116970075 ΔΟΥ ΜΥΤΙΛΗΝΗΣ
Μυτιλήνη, 5/6/06
Για τον έλεγχο και την οριοθέτηση
Γεωλόγος ΚΕΒ
ΘΕΩΡΗΘΗΚΕ
Μυτιλήνη 5-6-2006
Η Προϊσταμένη
ΑΦΡΟΔΙΤΗ ΚΟΥΡΟΓΕΝΗ
ΠΟΛΙΤΙΚΟΣ ΜΗΧΑΝΙΚΟΣ

Αριθμ. 2903 (3)

Κήρυξη έκτασης ως αναδασωτέας στη θέση «Γούβα», Δ.Δ. Ματαράγκα Δήμου Λαρισσού Ν. Αχαΐας.

Ο ΓΕΝΙΚΟΣ ΓΡΑΜΜΑΤΕΑΣ
ΠΕΡΙΦΕΡΕΙΑΣ ΔΥΤΙΚΗΣ ΕΛΛΑΔΑΣ

Έχοντας υπόψη:

1. Το άρθρο 117 παρ. 3 του Συντάγματος της Χώρας.

2. Τις διατάξεις του άρθρου 7 του ν. 2503/1997 «Διοίκηση, οργάνωση, στελέχωση της Περιφέρειας, ρύθμιση θεμάτων για την τοπική αυτοδιοίκηση και άλλες διατάξεις».

3. Την υπ' αριθμ. 186/30.6.1998 απόφαση Γ.Γ.Π.Δ.Ε «Άσκηση αρμοδιοτήτων Γενικού Γραμματέα Περιφέρειας Δυτ. Ελλάδας επί θεμάτων ΔΑΣΙΚΩΝ και μεταβίβαση του δικαιώματος υπογραφής στους Προϊσταμένους Υπηρεσιακών Μονάδων της Περιφέρειας».

4. Τις διατάξεις του ν. 998/1979 « Περί προστασίας των Δασών και των δασικών εκτάσεων» και συγκεκριμένα:

α) του άρθρου 41 παρ. 1, όπως συμπληρώθηκε με τον ν. 3208/2003.

β) του άρθρου 38 παρ.2 ν. 998/1979.

γ) του άρθρου 70 παρ. 3 του ν. 998/1979, όπως αντικαταστάθηκε με τον ν. 3208/2003.

5. Τις σχετικές δ/γές του Υπουργείου Γεωργίας.

6. Την υπ' αριθμ. 6422/7.7.2006 πρόταση του Δασαρχείου Πατρών «Περί κηρύξεως εκτάσεως ως αναδασωτέας» συνολικού εμβαδού 20.000 τρ. στη θέση «Γούβα» Δ.Δ. Ματαράγκα, Δήμου Λαρισσού, Ν. Αχαΐας, αποφασίζουμε:

Κηρύσσουμε ως αναδασωτέα, με σκοπό την αποκατάσταση με φυσική αναγέννηση ή τεχνητή αναδάσωση τη δασική βλάστηση που κάηκε από πυρκαγιά, τη δημόσια δασική έκταση με αείφυλλα πλατύφυλλα (σχίνα, πουρνάρια, κ.λπ.) σε ποσοστό 80%, εμβαδού (είκοσι χιλιάδες τ.μ.), στη θέση «Γούβα», Δ.Δ. Ματαράγκα Δήμου Λαρισσού Ν. Αχαΐας, η οποία προσδιορίζεται από τα στοιχεία Α, Β, Γ, Δ, Α όπως αυτά φαίνονται στο συνημμένο τοπογραφικό διάγραμμα κλίμακας 1:2000 το οποίο αποτελεί αναπόσπαστο μέρος της απόφασης αυτής και έχει όρια:

Βόρεια: Με δημόσιες δασικές εκτάσεις.

Νότια: Με δημόσιες δασικές εκτάσεις και καλλιεργούμενες εκτάσεις.

Ανατολικά: Με δημόσιες δασικές εκτάσεις και καλλιεργούμενες εκτάσεις.

Δυτικά: Με δημόσιες δασικές εκτάσεις.

Η παρούσα ισχύει μετά τη δημοσίευσή της στο Δήμο Λαρισσού, σύμφωνα με το άρθρο 37 του ν. 3200/1955.

Η απόφαση αυτή να δημοσιευθεί στην Εφημερίδα της Κυβερνήσεως.

Πάτρα, 26 Ιουλίου 2006

Με εντολή Γενικού Γραμματέα Περιφέρειας
Ο Αναπληρωτής Γενικός Διευθυντής
ΧΡΗΣΤΟΣ ΓΙΩΤΣΟΠΟΥΛΟΣ

ΑΠΟΣΠΑΣΜΑ ΧΑΡΤΗ

Δημοτ. Διαμ. Ματαράγκας, Δήμου Λαρισσού

κλίμακα 1:20.000

+: θέση αναδάσωσης

Ανήκει στην αριθμ. 2903/27-6-06 απόφαση Περιφέρειας Δυτ. Ελλάδας.

ΤΟΠΟΓΡΑΦΙΚΟ ΔΙΑΓΡΑΜΜΑ

Δημόσιας δασικής έκτασης αειφύλλων - πλατυφύλλων εμβαδού 20 στρ. στη θέση «Γαύρα» Δημοτ. Διαμ. Ματαράγκας, Δήμου Λαρισσού που κήρυξε και κηρύσσεται αναδασωτέα.

καθέτα έκταση ΑΒΓΔΑ

εμβαδόν 20 στρ.

κλίμακα 1:2000

Β

Δασική έκταση

Δημόσια

Δημ. δασική έκταση

Αγροτικές εκτάσεις

250μ

80μ

ΕΘΝΙΚΟ ΤΥΠΟΓΡΑΦΕΙΟ

Για τεχνικούς λόγους στο σχεδιάγραμμα έγινε σμίκρυνση κατά ποσοστό 55 %

Οδοιπορικό Σκαρίφημα

καθέτα έκταση

1500μ

Κεφαλέτνα

Παλιαυλή

Ματαράγκα

Κεφαλέτνα

Πάτρα .. 2006

Η Συντάξασα

Μαριάννα Βούλγαρη

Δασοπόνος

Ο Συντάξας

Κωνσταντόπουλος

Δασολόγος

Ε.Γ.Γ.Π.Δ.Ε.

Ο ΓΕΝ. Δ/ΝΤΗΣ ΠΕΡ/ΦΕΙΑΣ

ΧΡΗΣΤΟΣ ΓΙΩΤΣΟΠΟΥΛΟΣ

Αριθμ. 2904 (4)

Κήρυξη έκτασης ως αναδασωτέας στη θέση «Καλαντέρι» Περιφέρειας Δ.Δ. Σελινούντα, Δήμου Αιγίου, Ν. Αχαΐας.

Ο ΓΕΝΙΚΟΣ ΓΡΑΜΜΑΤΕΑΣ
ΠΕΡΙΦΕΡΕΙΑΣ ΔΥΤΙΚΗΣ ΕΛΛΑΔΑΣ

Έχοντας υπόψη:

1. Το άρθρο 117 παρ. 3 του Συντάγματος της Χώρας.

2. Τις διατάξεις του άρθρου 7 του ν. 2503/1997 «Διοίκηση, οργάνωση, στελέχωση της Περιφέρειας, ρύθμιση θεμάτων για την τοπική αυτοδιοίκηση και άλλες διατάξεις».

3. Την υπ' αριθμ. 186/30.6.1998 απόφαση Γ.Γ.Π.Δ.Ε. «Ασκηση αρμοδιοτήτων Γενικού Γραμματέα Περιφέρειας Δυτ. Ελλάδας επί θεμάτων ΔΑΣΙΚΩΝ και μεταβίβαση του δικαιώματος υπογραφής στους Προϊσταμένους Υπηρεσιακών Μονάδων της Περιφέρειας».

4. Τις διατάξεις του ν. 998/1979 «Περί προστασίας των Δασών και των δασικών εκτάσεων» και συγκεκριμένα:

α) του άρθρου 41 παρ. 1, όπως συμπληρώθηκε με το ν. 3208/2003.

β) του άρθρου 38 παρ.2 ν. 998/1979.

γ) του άρθρου 70 παρ. 3 του ν. 998/1979, όπως αντικαταστάθηκε με τον ν. 3208/2003.

5. Τις σχετικές δ/γές του Υπουργείου Γεωργίας.

6. Την υπ' αριθμ. 2407/26.6.2006 πρόταση του Δασαρχείου Αιγίου «Περί κηρύξεως εκτάσεως ως αναδασωτέας» συνολικού εμβαδού 0,703 στρ. στη θέση «Καλαντέρι» Περιφέρειας Δ.Δ. Σελινούντα, Δήμου Αιγίου, Ν. Αχαΐας, αποφασίζουμε:

Κηρύσσουμε ως Αναδασωτέα, με σκοπό την αποκατάσταση με φυσική αναγέννηση ή τεχνητή αναδάσωση τη δασική βλάστηση που εκχερσώθηκε παράνομα από τον Αριστόπουλο Παναγιώτη του Ανδρέα, τη δημόσια δασική έκταση με σχίνα, πουρνάρια, φιλίκια, λυγαριές, ασφάκες και πικροδάφνες, εμβαδού (μηδέν κόμμα επτακόσια τρία στρ.), στη θέση «Καλαντέρι», Δ.Δ. Σελινούντα, Δήμου Αιγίου Ν. Αχαΐας, η οποία προσδιορίζεται από τα στοιχεία Α, Β, Γ, Δ, Ε, -Α όπως αυτά φαίνονται στο συνημμένο τοπογραφικό διάγραμμα κλίμακας 1:300 το οποίο αποτελεί αναπόσπαστο μέρος της απόφασης αυτής και έχει όρια:

Βόρεια: Με αγροτικό δρόμο.

Νότια: Με δημόσια δασική έκταση.

Ανατολικά: Με δημόσια δασική έκταση.

Δυτικά: Με δημόσια δασική έκταση και πέραν αυτής δρόμος.


Η παρούσα ισχύει μετά τη δημοσίευσή της στο Δήμο Αιγίου, σύμφωνα με το άρθρο 37 του ν. 3200/1955.

Η απόφαση αυτή να δημοσιευθεί στην Εφημερίδα της Κυβερνήσεως.

Πάτρα, 26 Ιουλίου 2006

Με εντολή Γενικού Γραμματέα Περιφέρειας
Ο Αναπληρωτής Γενικός Διευθυντής
ΧΡΗΣΤΟΣ ΓΙΩΤΣΟΠΟΥΛΟΣ

ΑΠΟΣΠΑΣΜΑ ΧΑΡΤΗ Γ.Υ.Σ. ΚΛΙΜΑΚΑΣ 1:50.000
ΠΕΡΙΟΧΗΣ ΑΙΓΙΟΥ
Η Θέση της έκτασης που κηρύσσεται αναδασωτέα σημειώνεται με (+)

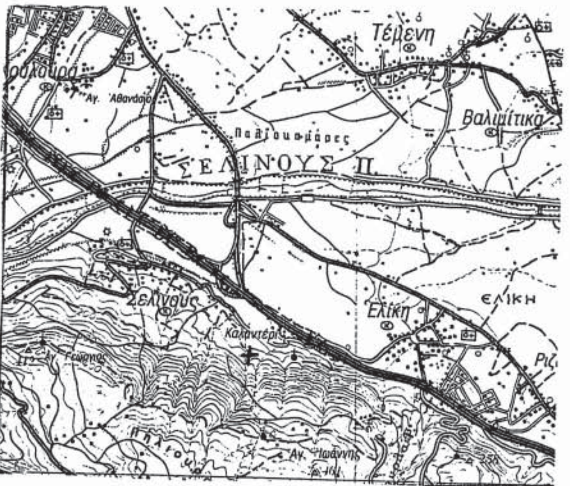


ΕΘΝΙΚΟ ΤΥΠΟΓΡΑΦΕΙΟ
Για τεχνικούς λόγους στο σχεδιάγραμμα έγινε σμίκρυνση κατά ποσοστό 78 %

Ανήκει στη με αριθ. 2904/26-7-06 απόφαση Περιφέρειας Δυτικής Ελλάδας

ΤΟΠΟΓΡΑΦΙΚΟ ΔΙΑΓΡΑΜΜΑ ΜΕ ΚΛΙΜΑΚΑ 1:300

δημόσιας δασικής έκτασης στη θέση «Καλαντέρι» Δ.Δ. Σελινούντα του Δήμου Αιγίου, με στοιχεία περιμέτρου:Α,Β,Γ,Δ,Ε-Α και εμβαδόν: 0,703 στρεμ.

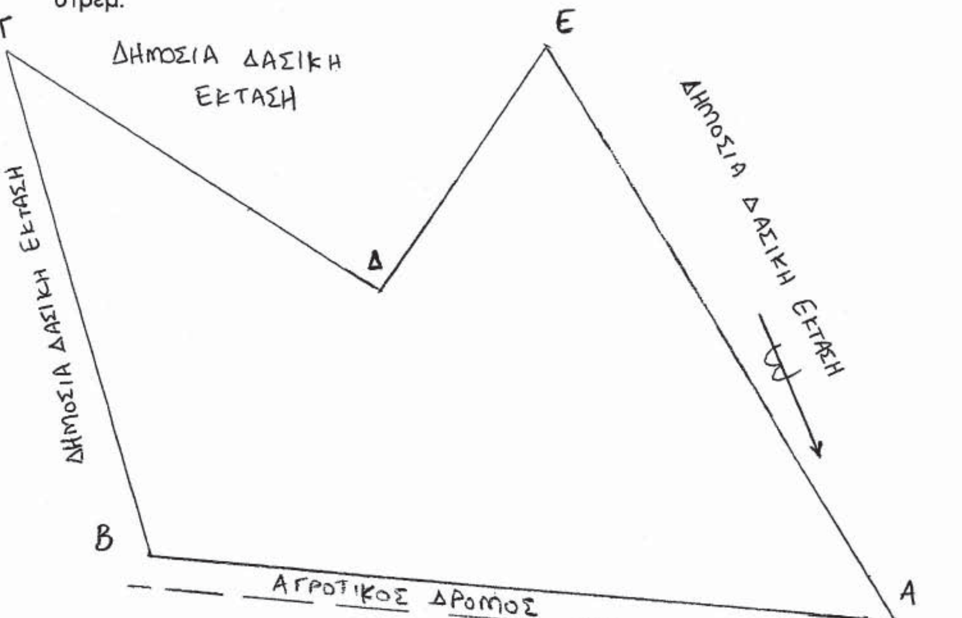

Αίγιο, 12-5-2006
Ο Συντάκτης
ΑΛΕΞΑΝΔΡΟΠΟΥΛΟΣ ΧΡΥΣΑΝΘΟΣ
ΔΑΣΟΠΟΝΟΣ
ΒΑΘΜΟΣ Γ΄

ΘΕΩΡΗΘΗΚΕ
Αίγιο, 26-6-2006
Ο Δασάρχης



Δημήτριος Δρόσος
Δασολόγος

Πάτρα, 13-7-2006
Ε.Γ.Γ.
Ο Γενικός Διευθυντής Περιφέρειας Δ.Ε.
α.α.
Γιωτσόπουλος Χρήστος